



Bauherr:
**Modernisierung
 und Sanierung eines
 Wohnhauses mit 5 WE**

Bauort: 31061 Alfeld (Leine) OT. Godenau
Straße: An der Bundesstraße 13-15
Gemarkung: Dehnsen
Gemeinde: Alfeld (Leine)
Flur: 4
Flurstück: 99/28 und 128/28

Bauherr:

Verfasser:


Darstellung:
GRUNDRISS OBERGESCHOSS

Maßstab: M. 1 : 100

Plangröße u. Plan-Nr.: A2

BA 3

Datum: 26.11.2004

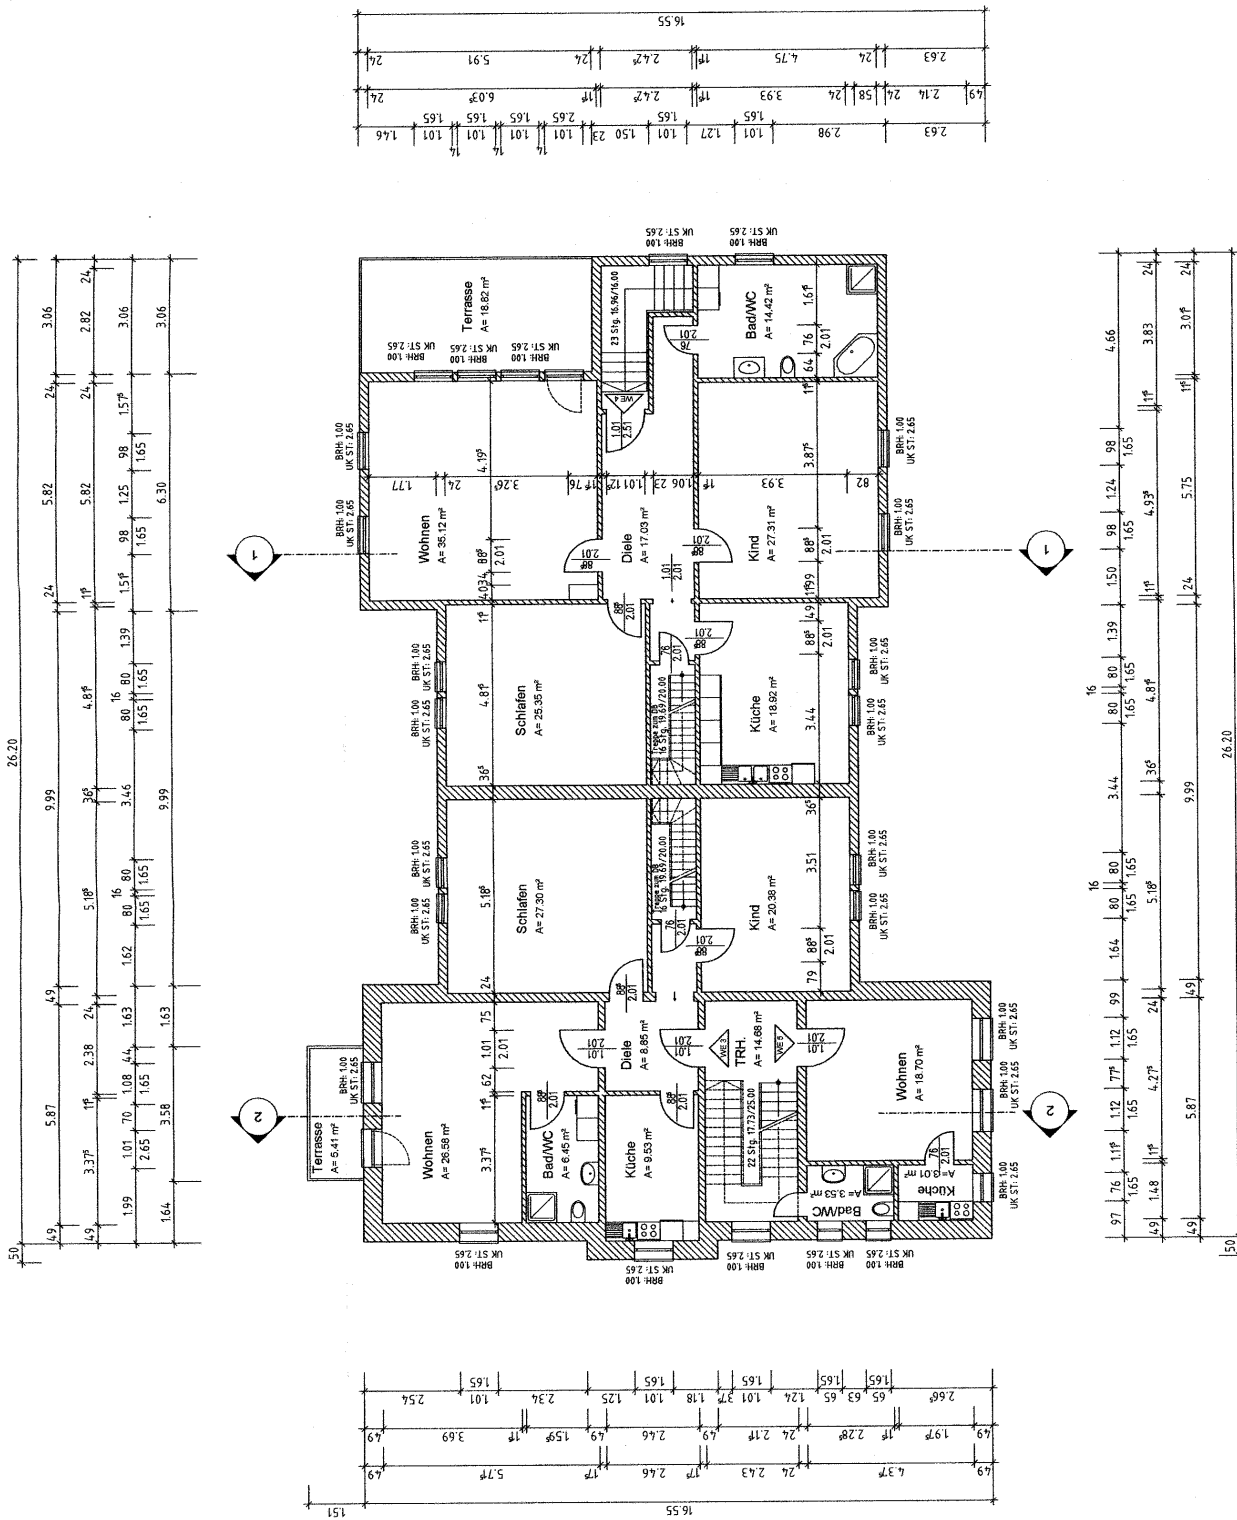

GRUNDRISS OBERGESCHOSS M. 1 : 100